




PLAN

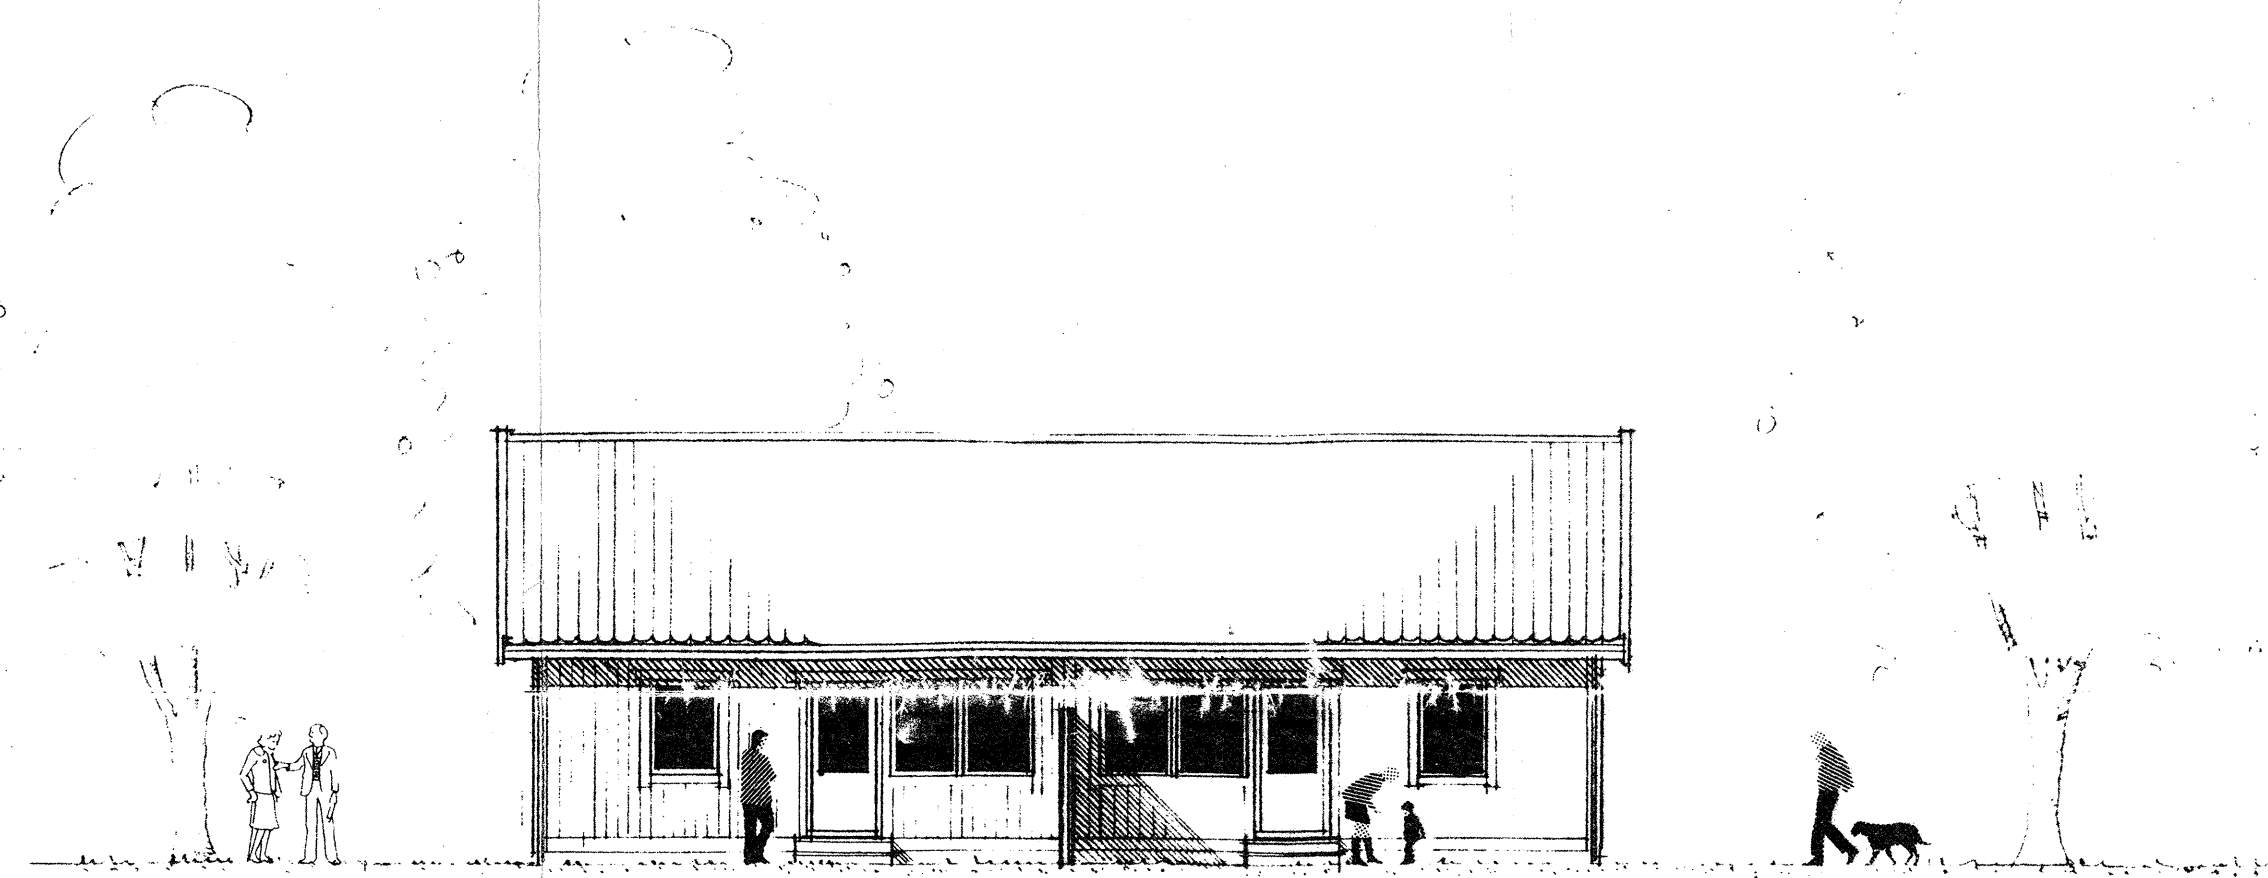


FACAD MOT

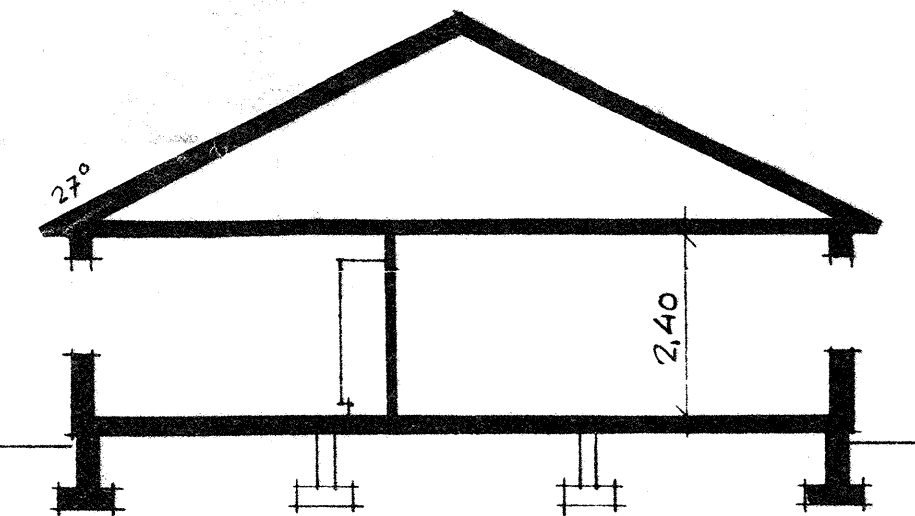

SEKTION

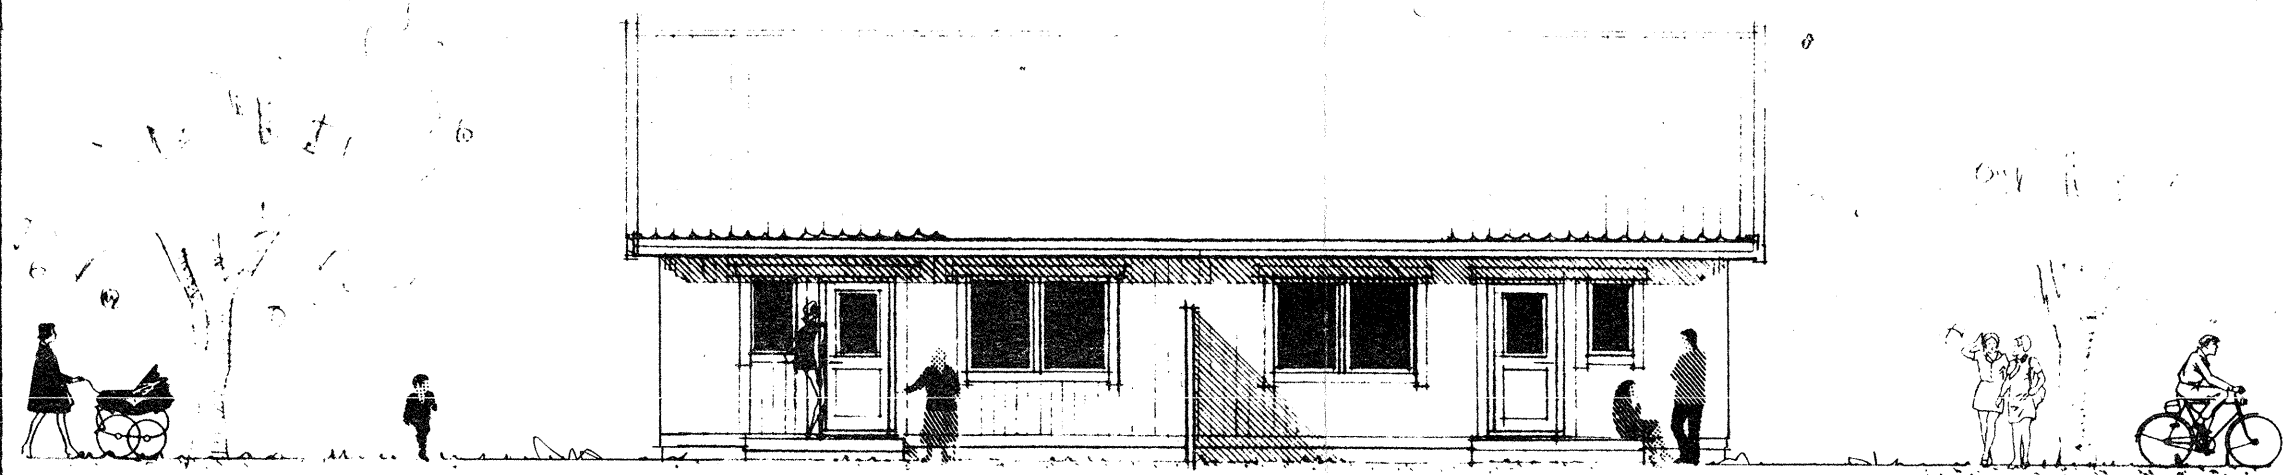

FACAD MOT GATAN

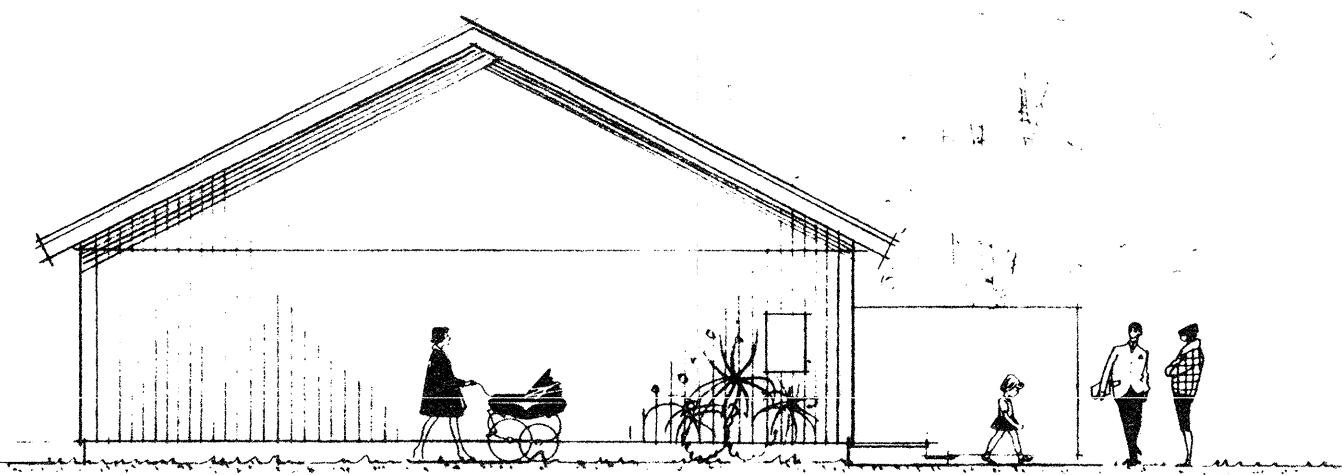

GAVELFASAD

1:100  
0 1 2 3 4 5 6 7 8 9 10 m  
dm

ORDER NR.  
43467  
43469

43468  
43470

GATA

REG. ANT. REGISTRERINGEN AVSER. SIGN. DATUM.  
NYBYGGNAD AV BOSTADSRÄTTSLÄGENHETER  
DEL AV RIMFÖRSA 1:134  
VÄSTERBERGET RIMFÖRSA KINDA KOMMUN  
GULLRINGSHUS ENTR. REG. SYD

	<b>GULLRINGSHUS AB</b> <b>59081 GULLRINGEN</b> 0492-222 00 vx 0382-120 81, 120 82		REG.	ANT.	REGISTRERINGEN AVSER.	SIGN.	DATUM.
	RITAD AV WIKSFORS ARBETS NR 43401-43486 SÄVSJÖ 1989-05-07 GÖRAN CEDERMALM		REG.	ANT.	REGISTRERINGEN AVSER.	SIGN.	DATUM.
SKALA 1:100 <b>2 RUM . KÖK</b>		RITNINGNUMMER 43524-6 A REG.					