


BRUKAREÅA PRIMÄR 80,6 M²

PLAN


ORDER NR. 43401
43403

ORDER NR. 43402
43404


GATA

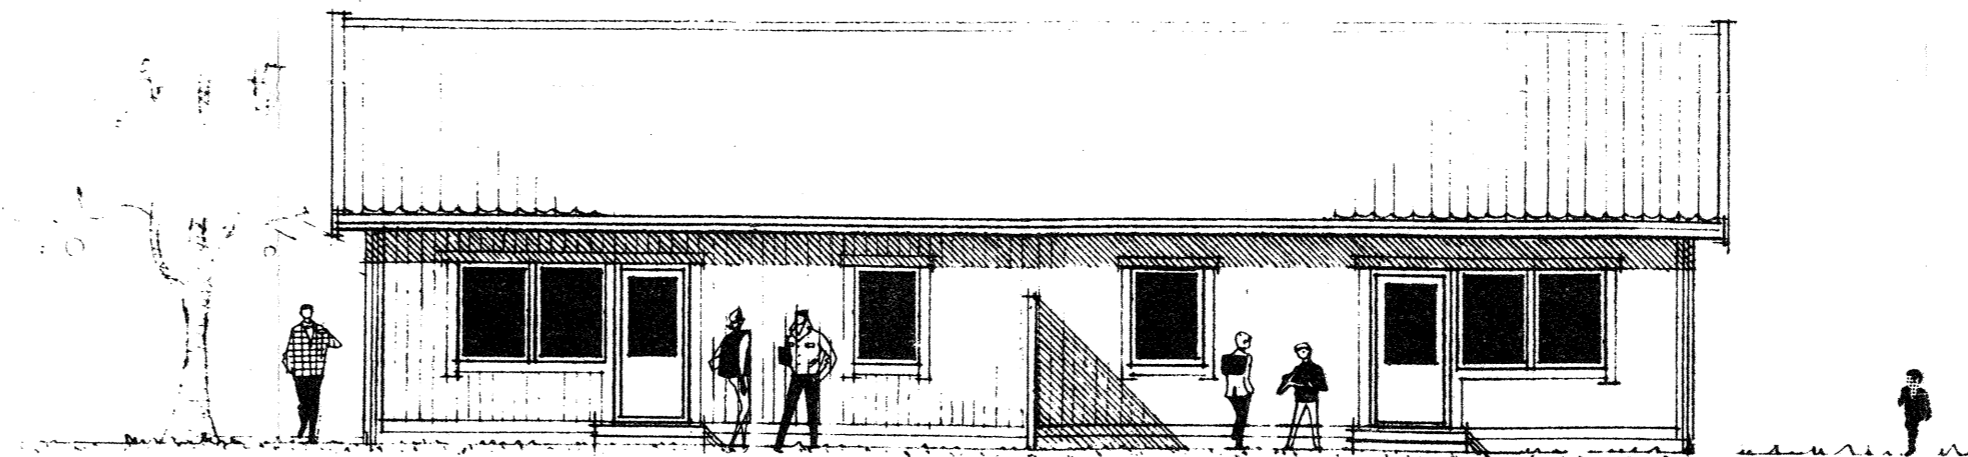


FASAD MOT

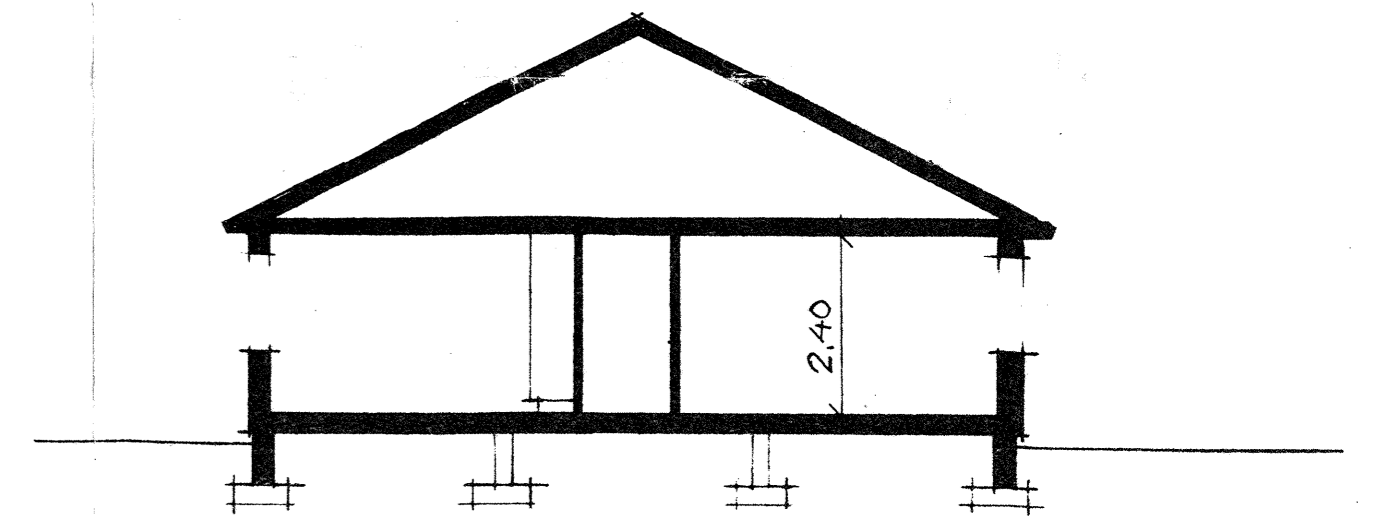


SEKTION

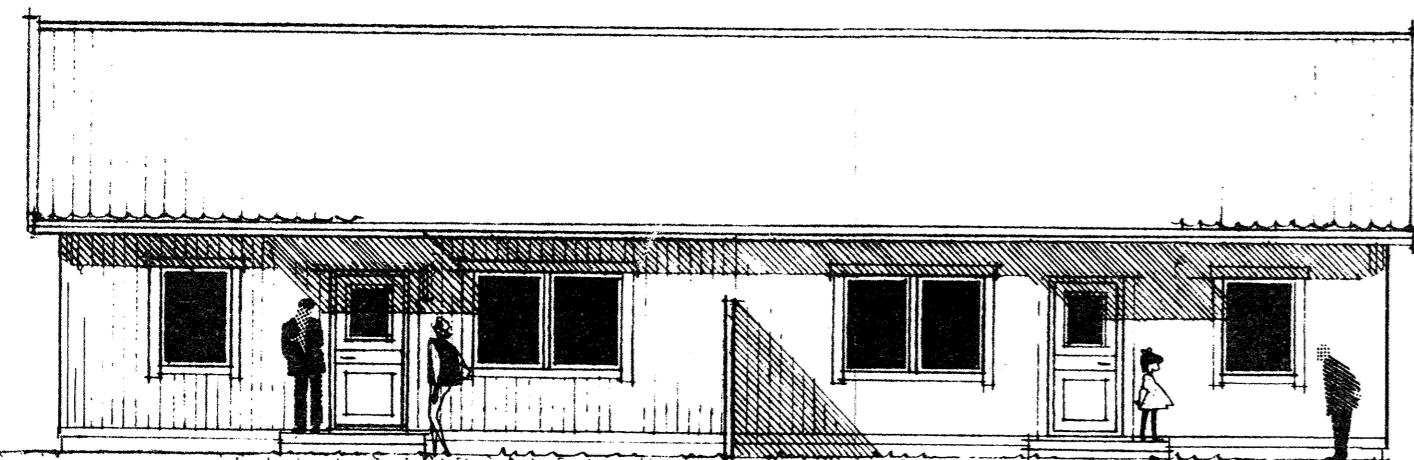

FASAD MOT GATAN

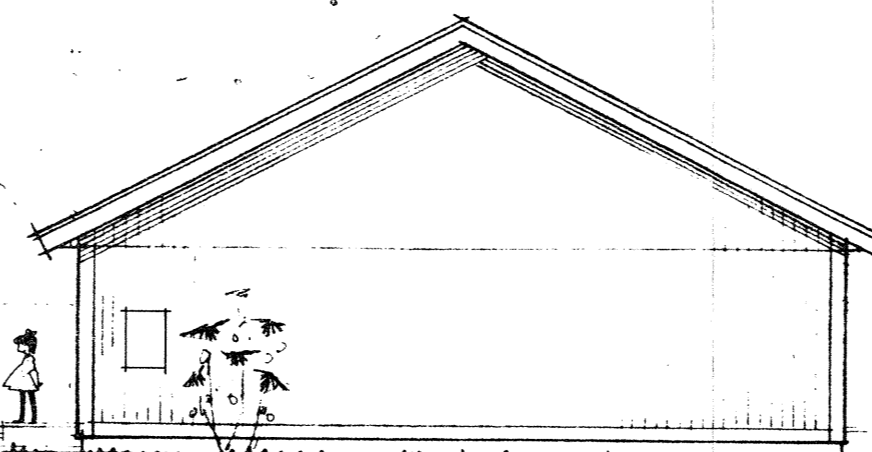

GAVELFASAD

 GULLRINGSHUS AB 59081 GULLRINGEN 0492-222 00 vx 0382-120 81, 120 82	REG	ANT	REGISTRERINGEN AVSER	SIGN	DATUM
	NYBYGGNAD AV BOSTADSRÄTTIS LÄGENHETER DEL AV RIMFORSÅ 1:134 VÄSTERBERGET RIMFORSÅ KINDA KOMMUN				
RITAD AV WIKSFORS	ARBETS NR 43401 - 43486		GULLRINGSHUS ENTR. REG. SYD		
SÄVSJÖ 1989-05-07 GÖRAN CEDERMALM		SKALA 1:100	RITNINGNUMMER 43524-4 A	REG E	
3 RUM . KÖK					

Cederlind
 REV ENL GODK H RITN
 ORDER NR.
 DIV.

900423
 90 0119
 89 12 20
 89 12 12

1:100
0 1 2 3 4 5 6 7 8 9 10 m
dm 10 0