



LÄGENHETS SKILJANDE VÄGGAR
UTFÖRES I B60 OCH GÅR FRÅN
MARK TILL UNDERKANT YTTERTAK.

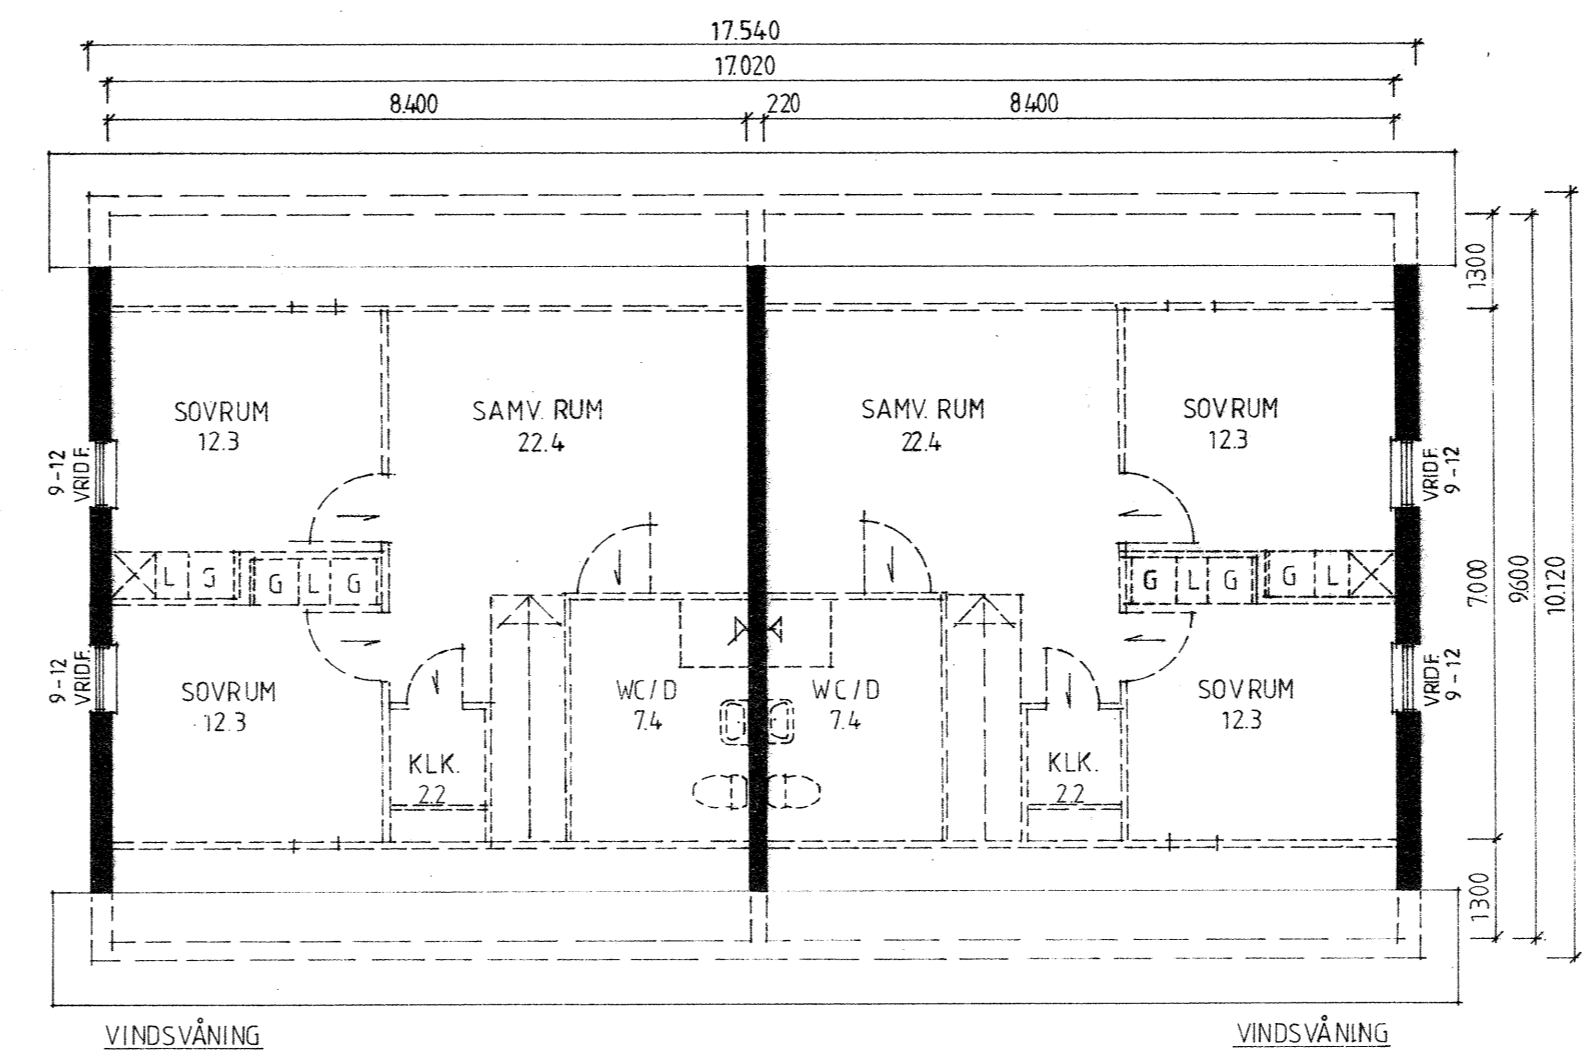

VINDSVÅNING
OINREDD VINDSVÅNING
PLANLÖSNING REDOVISAS
STRECKAD

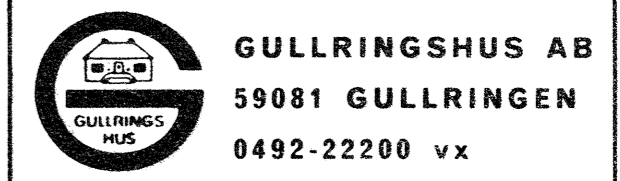

NYBYGGNAD AV BOSTADSRÄTTS LÄGENHETER
DEL AV RIMFORSA 1:134
VÄSTERBERGET RIMFORSA KINDA KOMMUN

RITAD KONSTR. AV
FREDRIK TOMASSON
GRANSKAD AV
ORDER NR
43401-43486
GULLRINGEN

REG. ANT. REGISTRERINGEN AVSER
SIGN. DATUM
F.T. 89.12.20
REG. SYD.
SKALA 1:100
TYP
3 RUM + KÖK, OINR. VINDSV.
RITNINGSNUMMER
43524-1
REG.

89. 12. 11.