




FASAD MOT

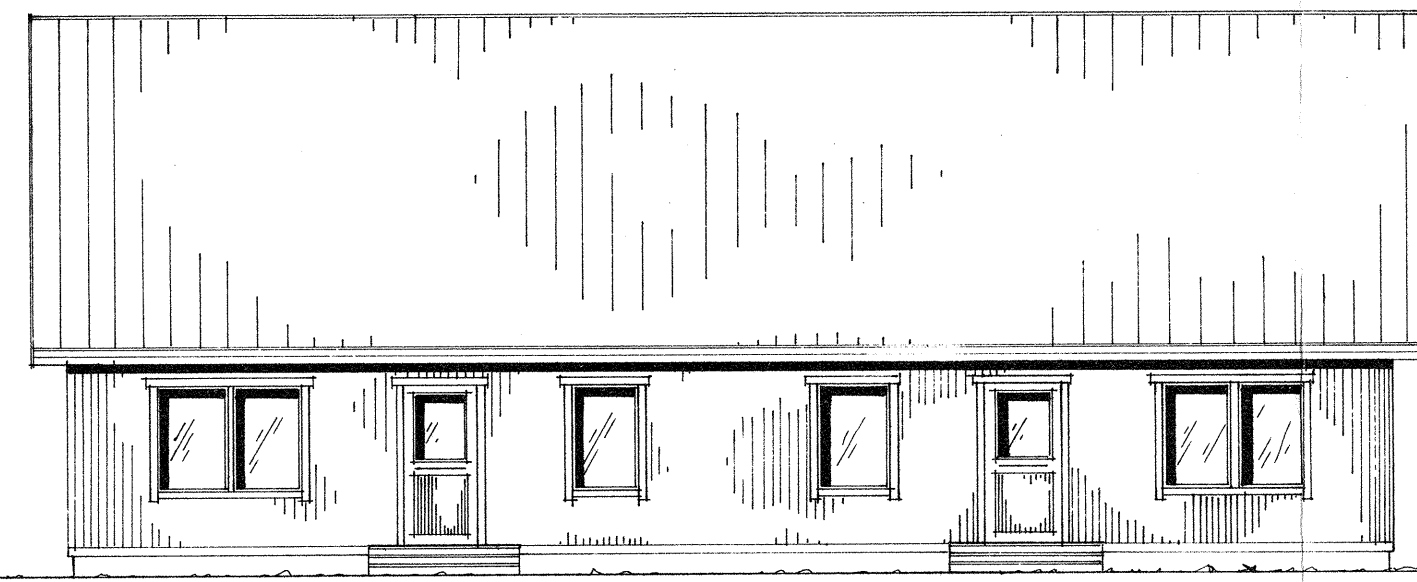

FASAD MOT

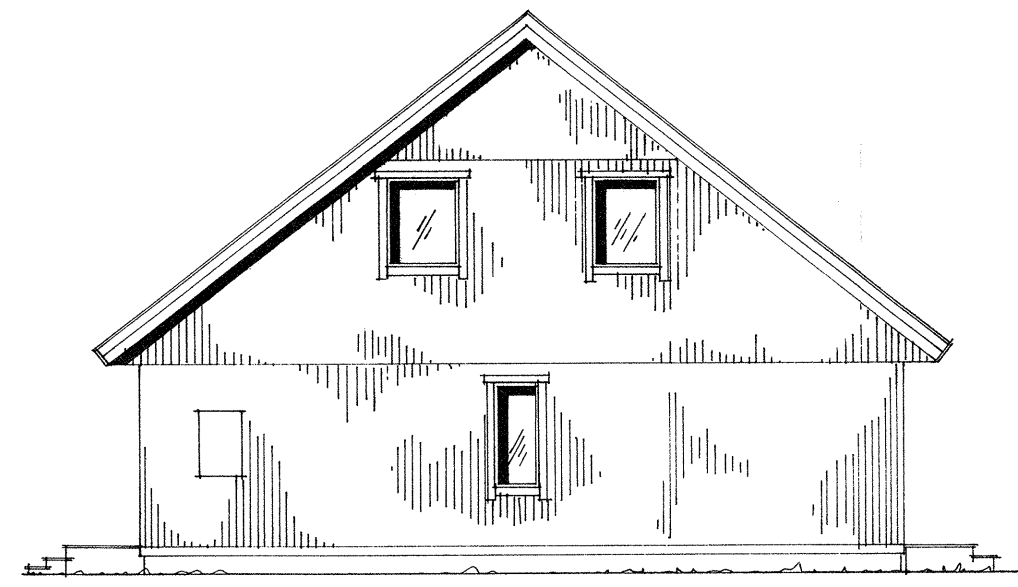

FASAD MOT

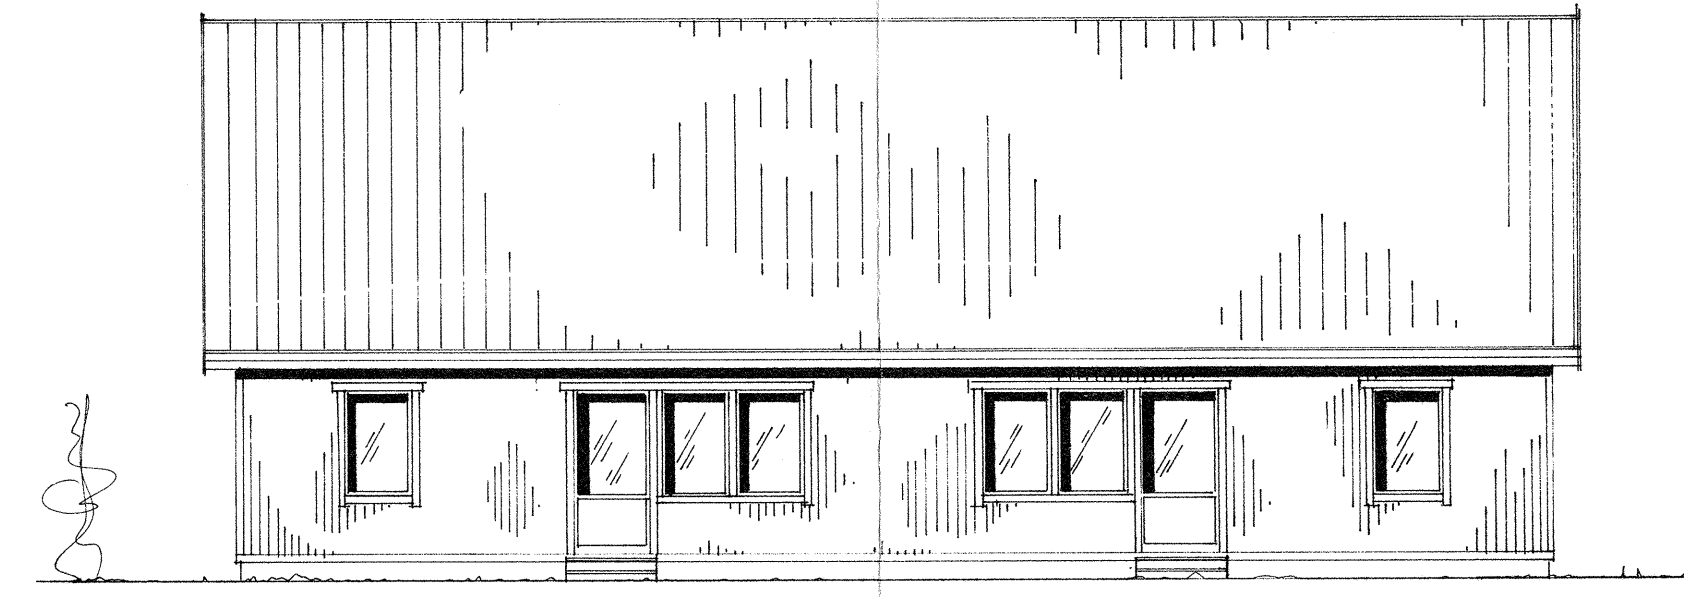

FASAD MOT



**GULLRINGSHUS AB**  
**59081 GULLRINGEN**  
**0492-22200 vx**

RITAD KONSTR. AV *FREDRIK TOMSSON*  
 GULLRINGEN

GRANSKAD AV  
 89.12.12

ORDER NR  
 43401-43487

REG	ANT	REGISTRERINGEN AVSER	SIGN	DATUM

NYBYGGNAD AV BOSTADSRÄTTSLÄGENHETER  
 DEL AV RIMFORSA 1:134  
 VÄSTERBERGET RMFORSA KINDA KOMMUN

GULLRINGSHUS ENTR. REG. SYD

SKALA 1:100

TYP	RITNINGNUMMER	REG
3 RUM Ö KÖK ÖINR. VINDSV.	43524-2	