



BRUKSAREA PRIMÄR 57,6 M²


BOTTENPLAN

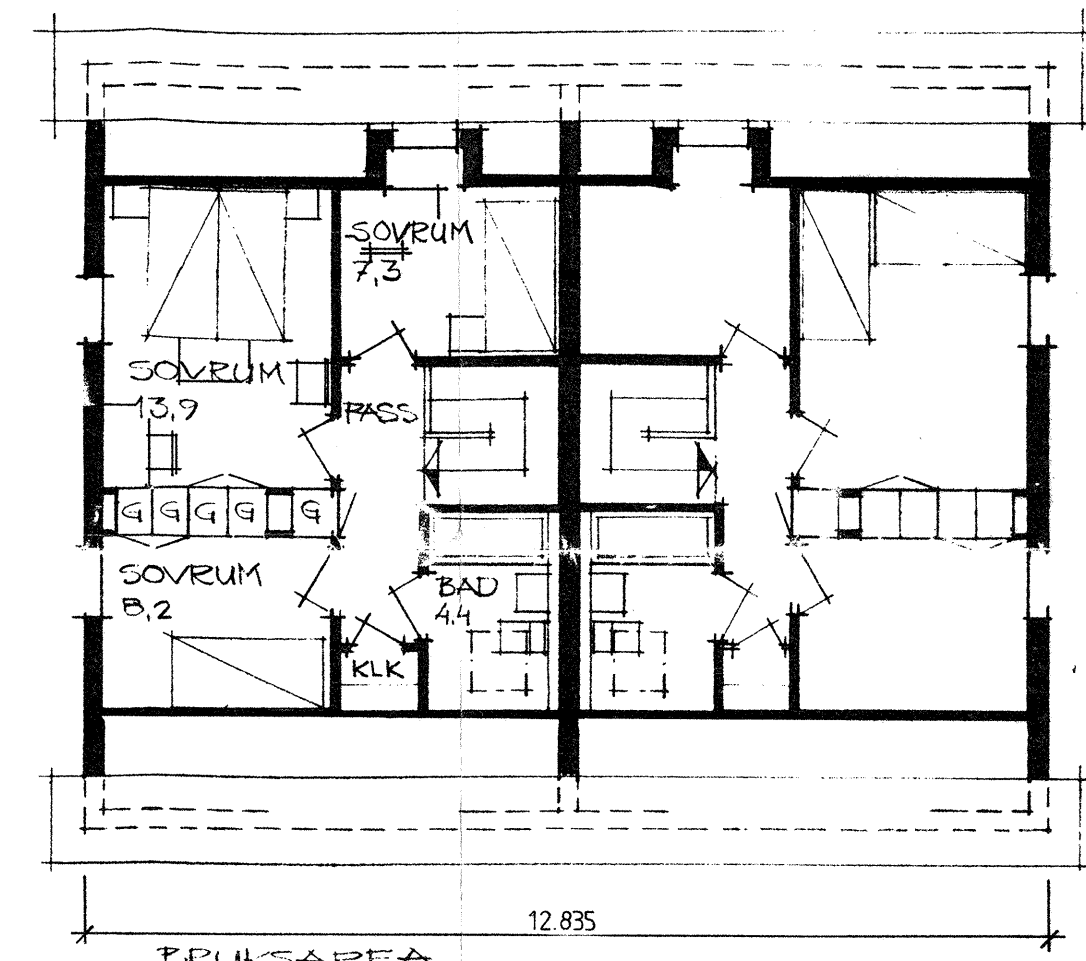



ÖVERPLAN

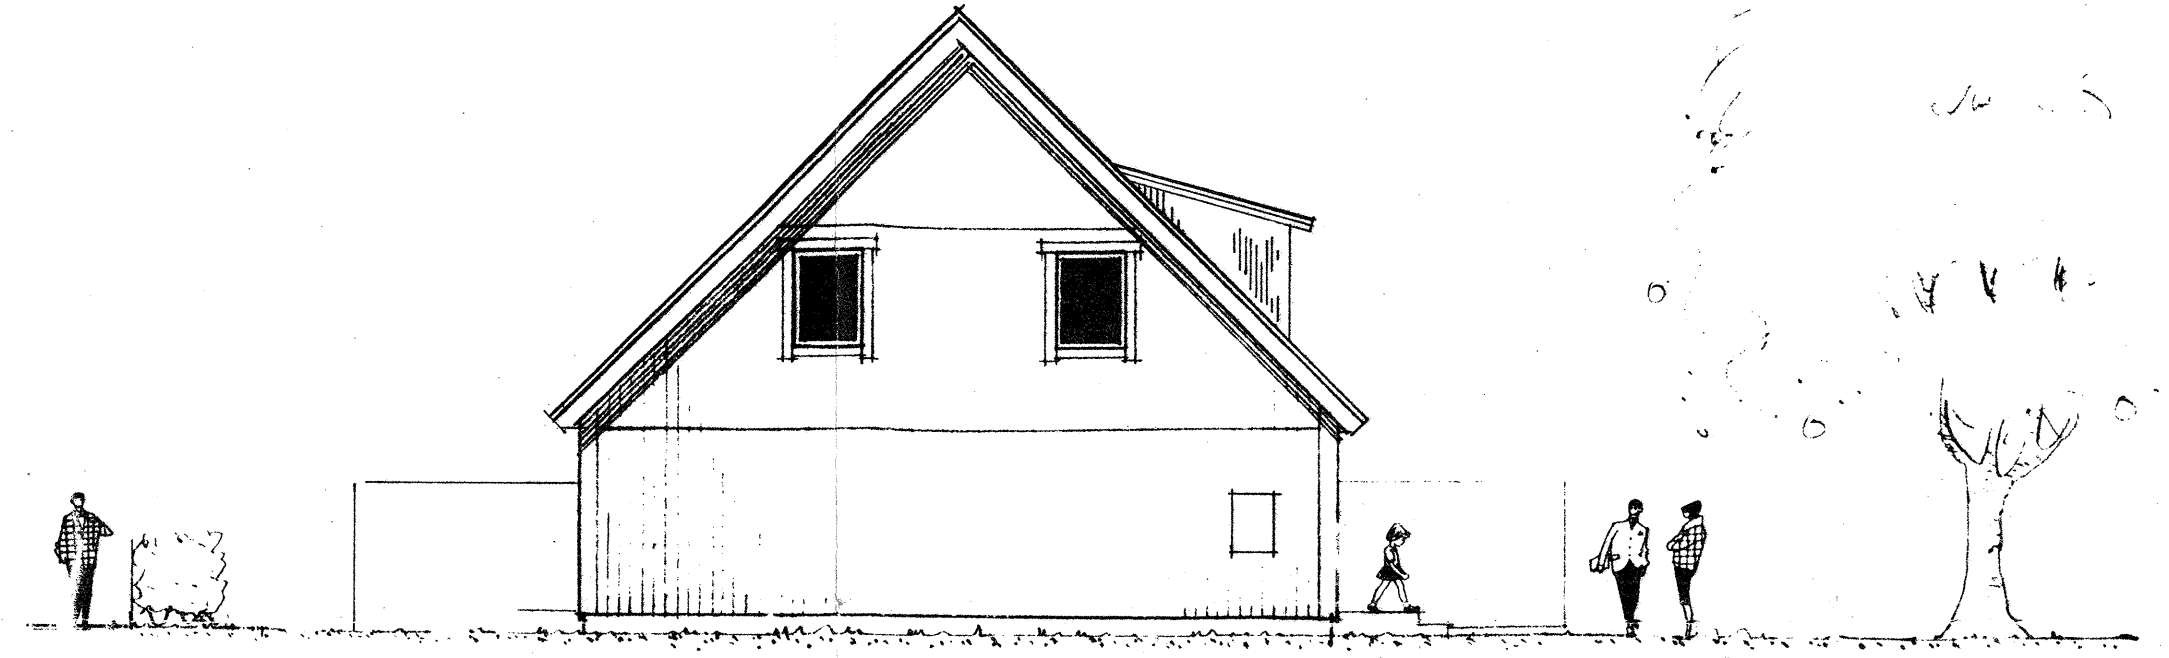


GAVELFASAD

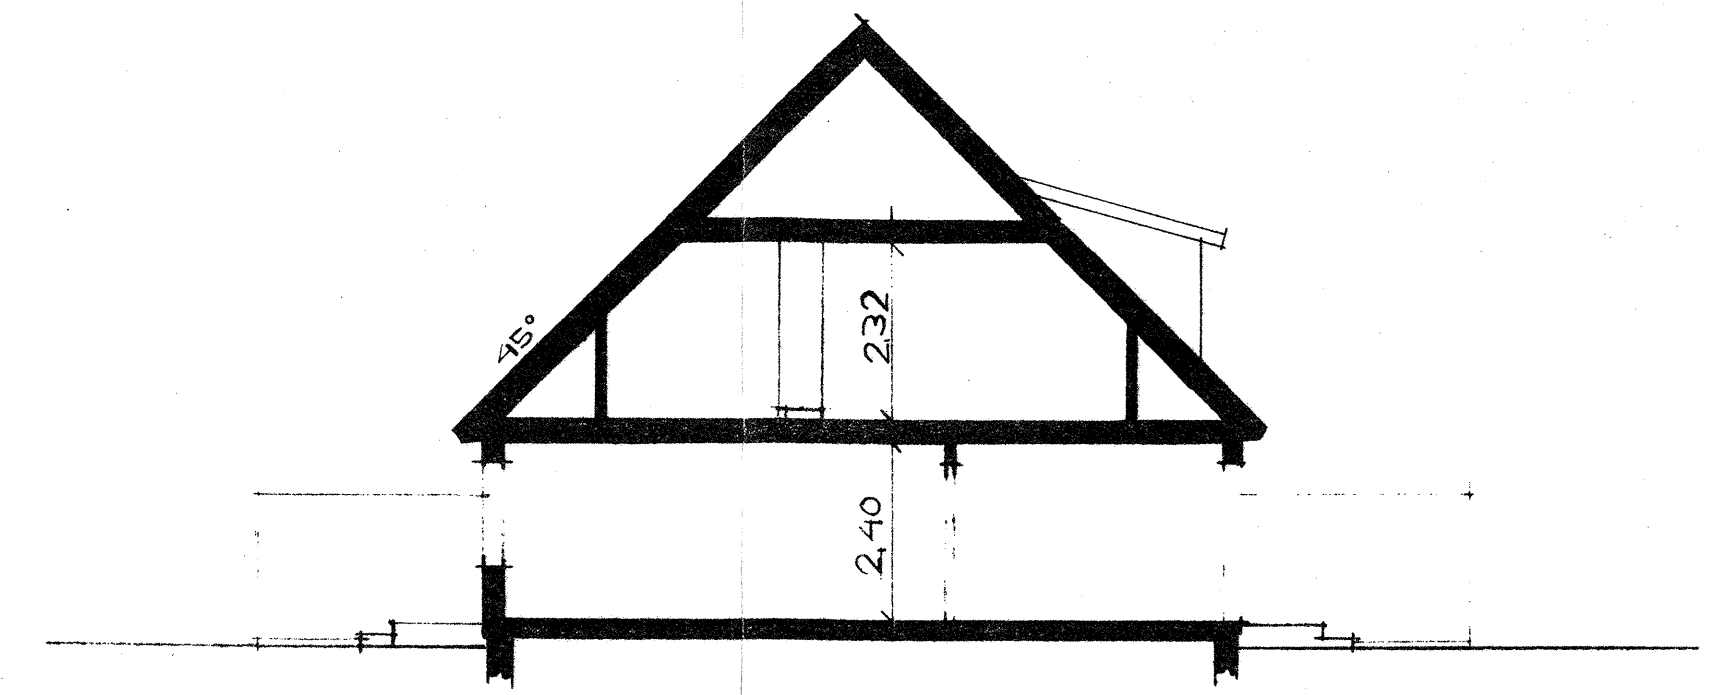

SEKTION

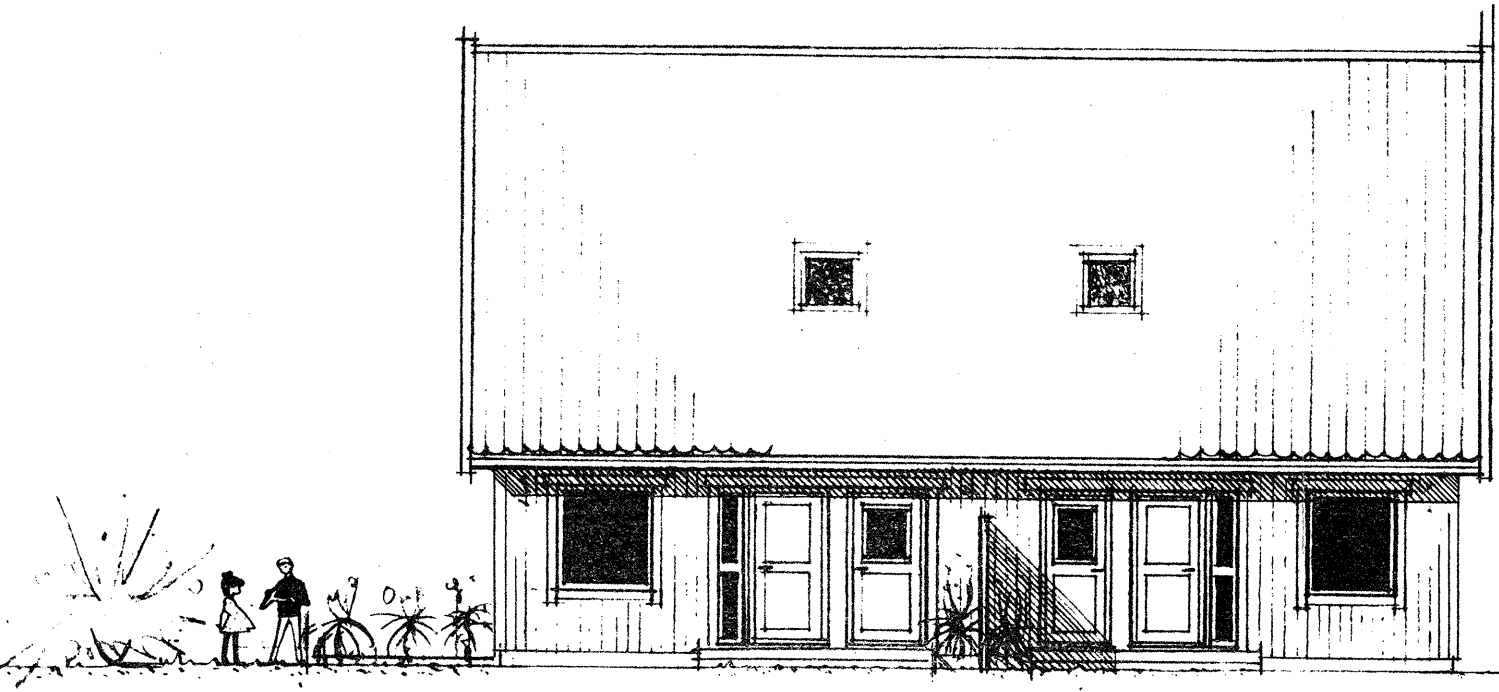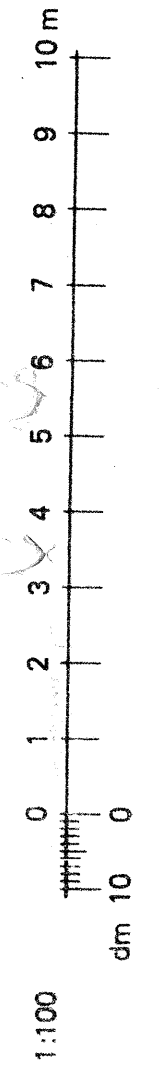

FASAD MOT GATAN

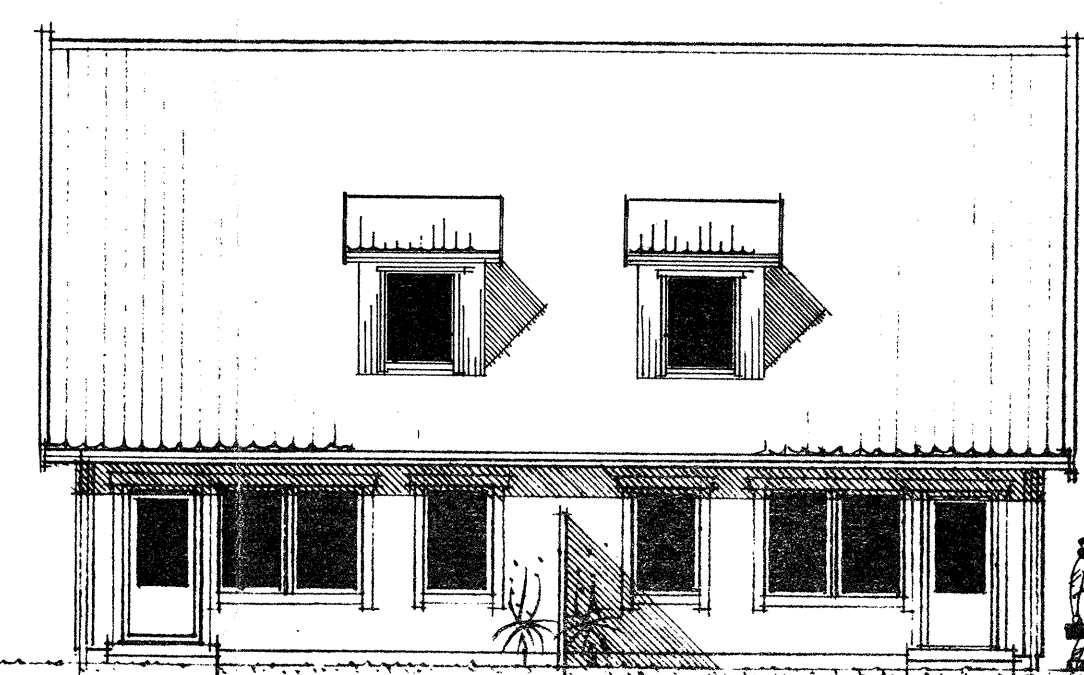

FASAD MOT

GULLRINGSHUS AB 59081 GULLRINGEN 0492-222 00 vx 0382-120 81, 120 82		REG. ANT. REGISTRERINGEN AVSER SIGN. DATUM
RITAD AV WIKSFORS SÄVSJÖ 1989-05-07 GÖRAN CEDERMALM		NYBYGGNAD AV BOSTADS RÄTTSLÄGEN HETER DEL AV RIMFORSÅ 1:134 VÄSTERBERGET RIMFORSÅ KINDA KOMMUN GULLRINGSHUS ENTR. REG. SYD.
ARBETS NR 43401-43486 SKALA 1:100 RITNINGNUMMER 43524-5 A REG. E		900423 TO OLA 900119 F.T. 89.12.20 F.T. 89.12.12
4 RUM • KÖK		