




BRUKSAREA
PRIMÄR 57,6 M²

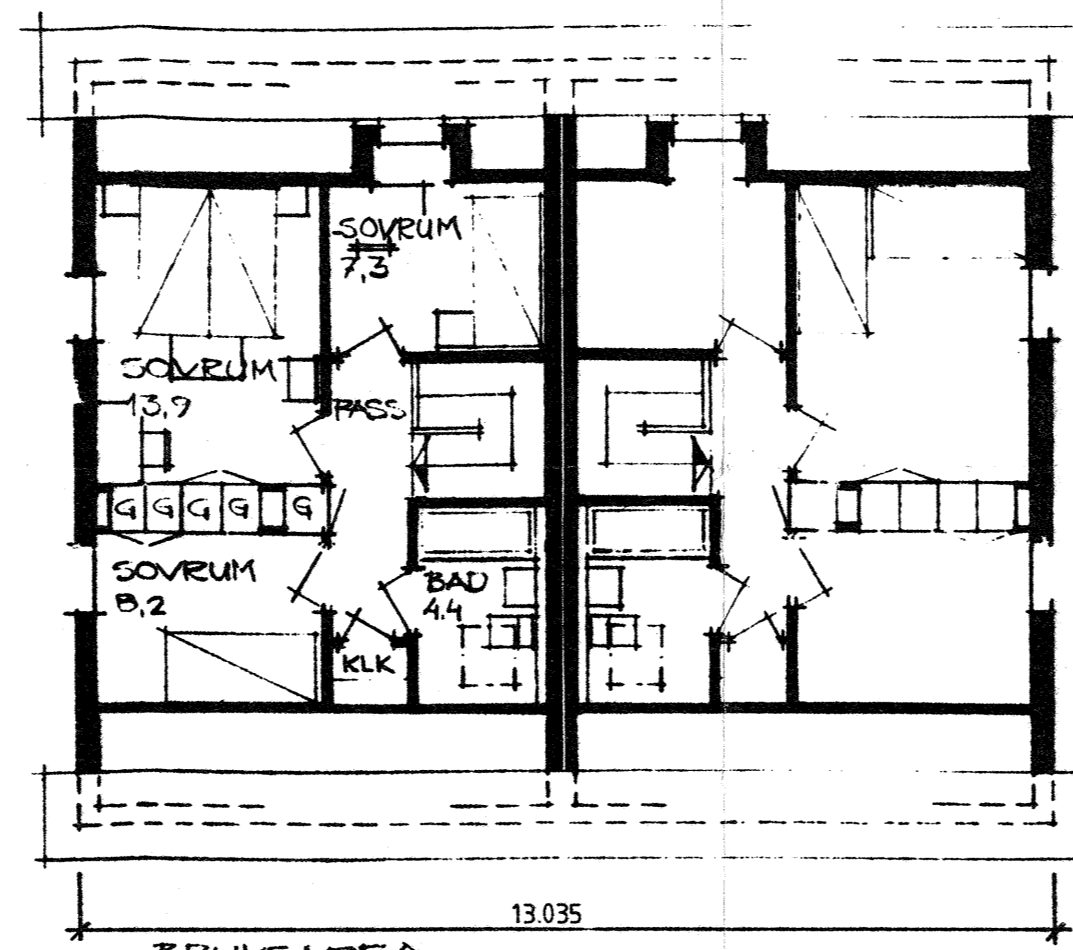

ÖVERPLAN

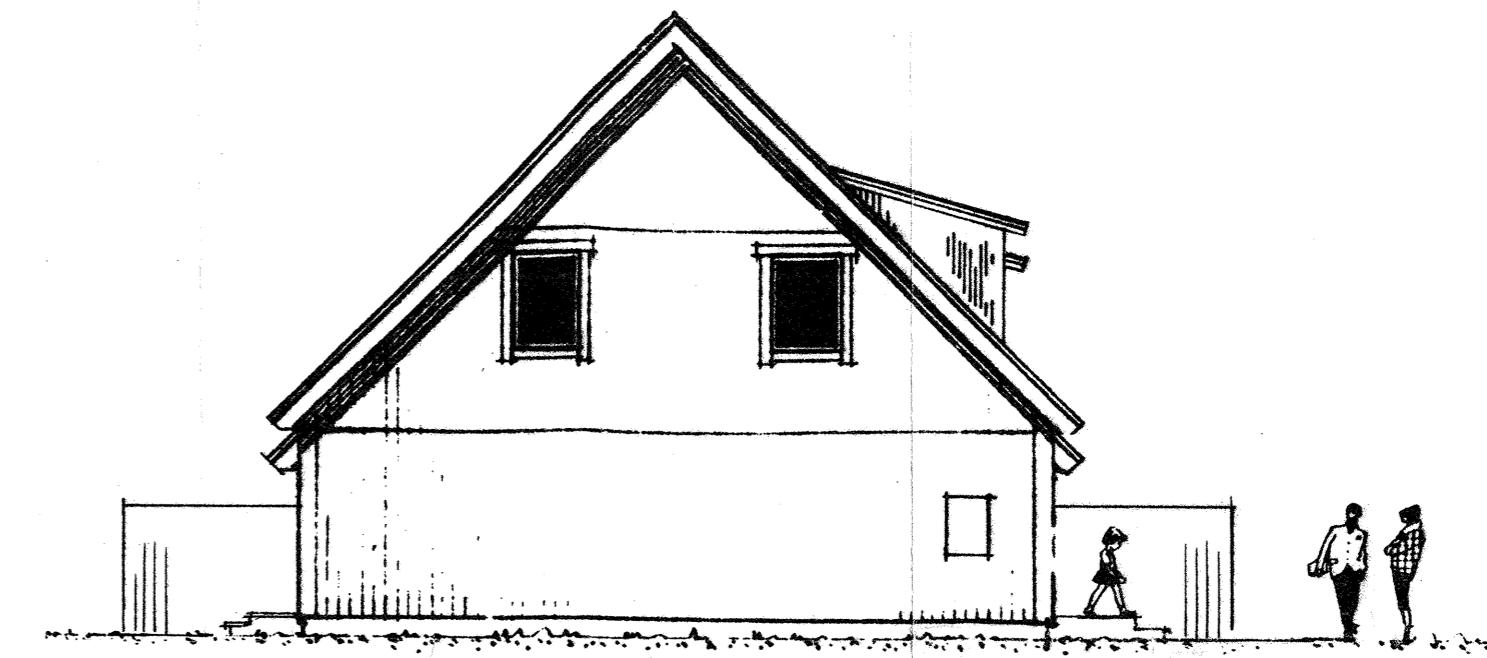

GAVELFASAD

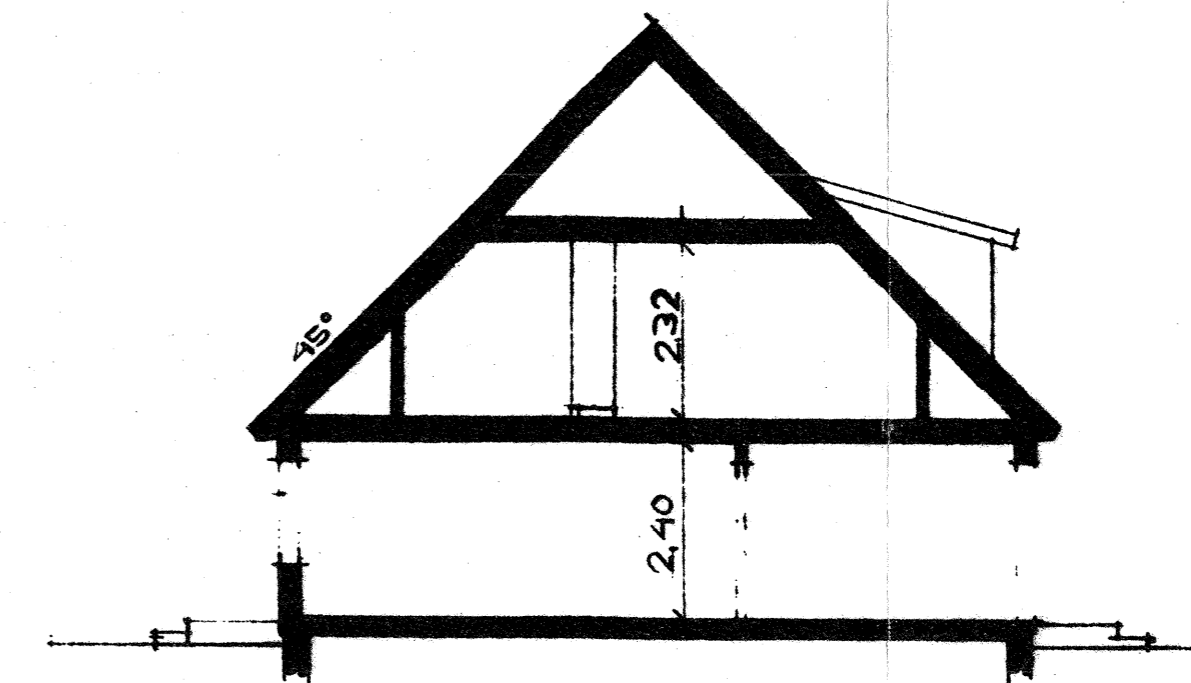


SEKTION


10 m
9
8
7
6
5
4
3
2
1
0
0
10 dm
1:100

BOTTENPLAN

GATA

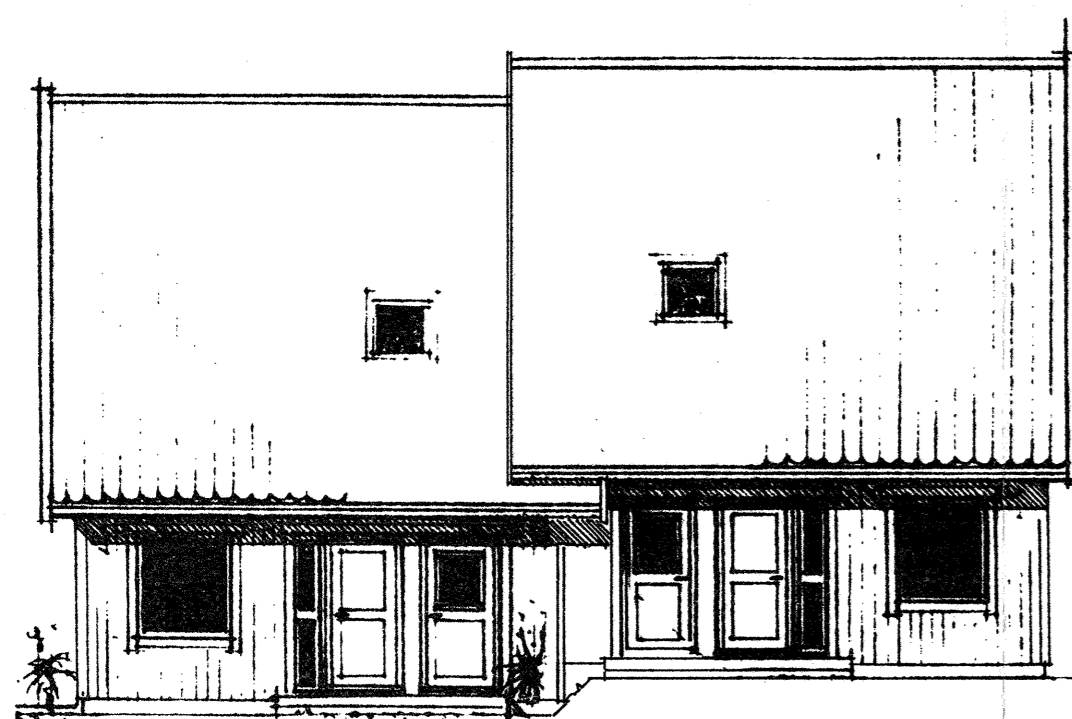

FASAD MOT GATAN

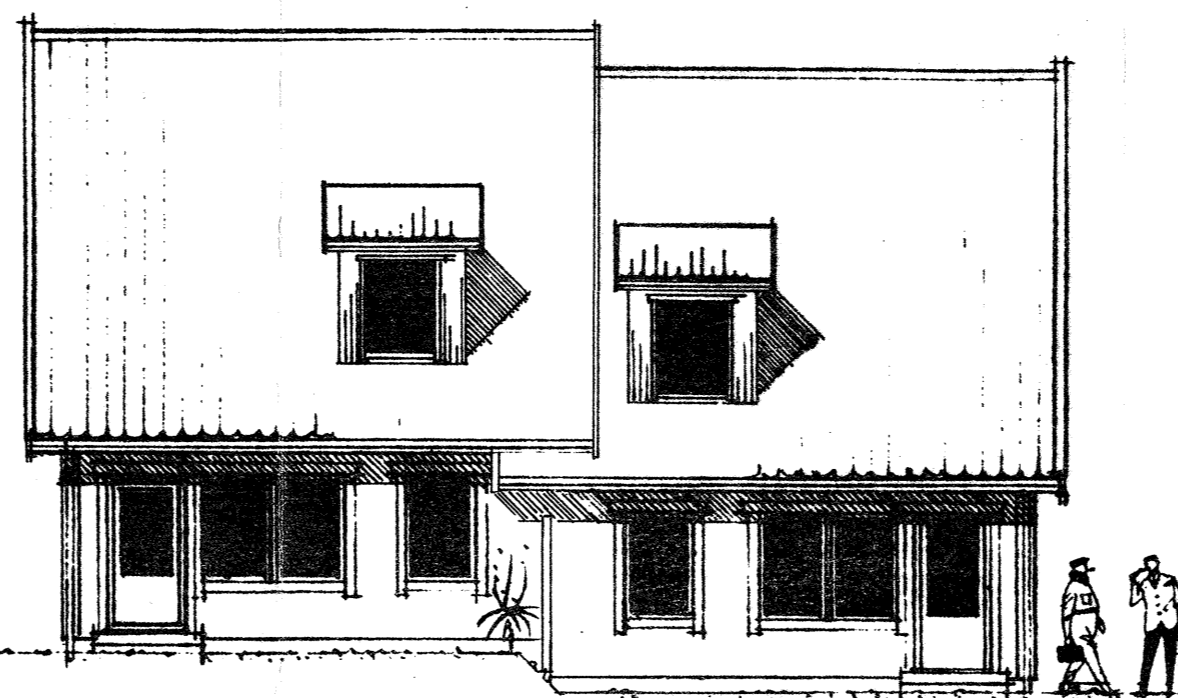

FASAD MOT

	GULLRINGSHUS AB 59081 GULLRINGEN 0492-222 00 vx 0302-120 81, 120 82		REG. ANT. 900425 REGISTRERINGEN AVSER 900119 SIGN. 8912 20 DATUM 8912 17
	NYBYGGNAD AV BOSTADSRÄTTSLAGEN HETER DEL AV RIMFORSÅ 1:134 VÄSTERBERGET RM-FÖRÅ KINDE KOMMUN GULLRINGSHUS ENTH. REG. SYD.		REG. ANT. 900425 REGISTRERINGEN AVSER 900119 SIGN. 8912 20 DATUM 8912 17
RITAD AV WIKSFORS SÄVSJÖ 1989-05-07 GÖRAN CEDERMALM	ARBETSNR 43401-43486	SKALA 1:100 RITNINGNUMMER 43524-5 B	REG. ANT. 900425 REGISTRERINGEN AVSER 900119 SIGN. 8912 20 DATUM 8912 17
4 RUM • KÖK			REG. ANT. 900425 REGISTRERINGEN AVSER 900119 SIGN. 8912 20 DATUM 8912 17