



BRUKSAREAN PRIMÄR 67,1 M²
ORDER NR.

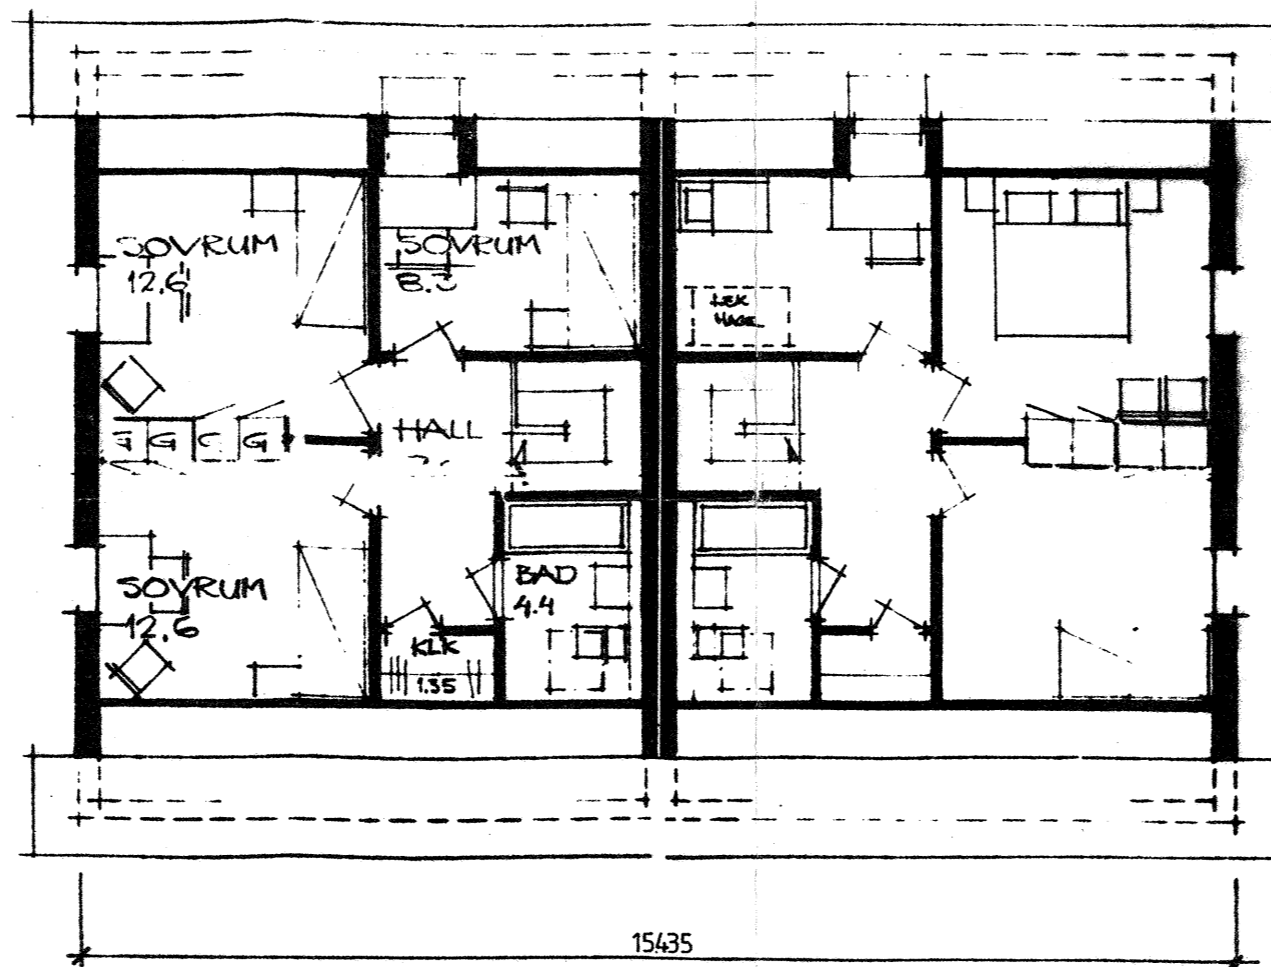


ALT. PLAN AV FÖRÄLDRAAV. MED BALKONG OCH ARBETSPLATS I ANGRÄNSANDE RUM.

BRUKSAREAN PRIMÄR 50,4 M²

ÖVERPLAN

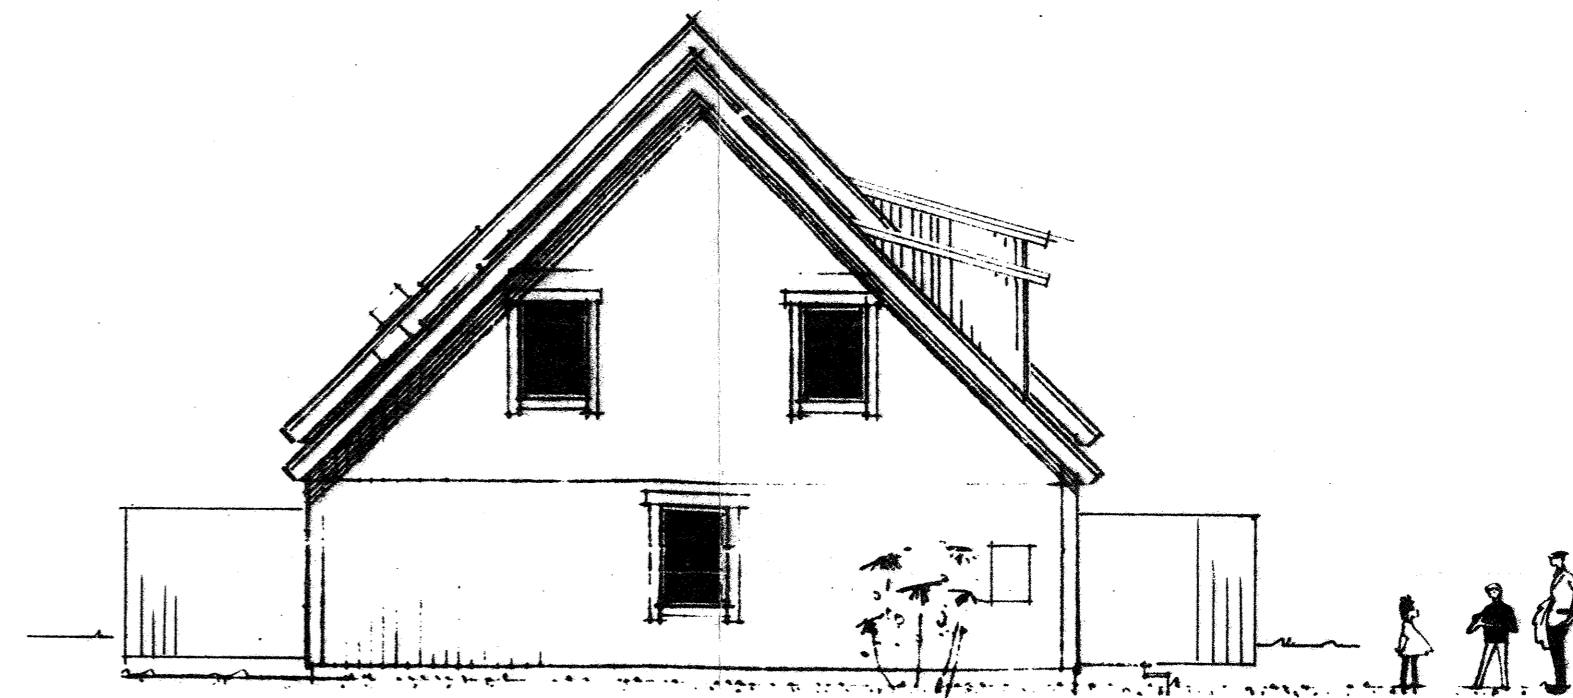


GAVELFASAD

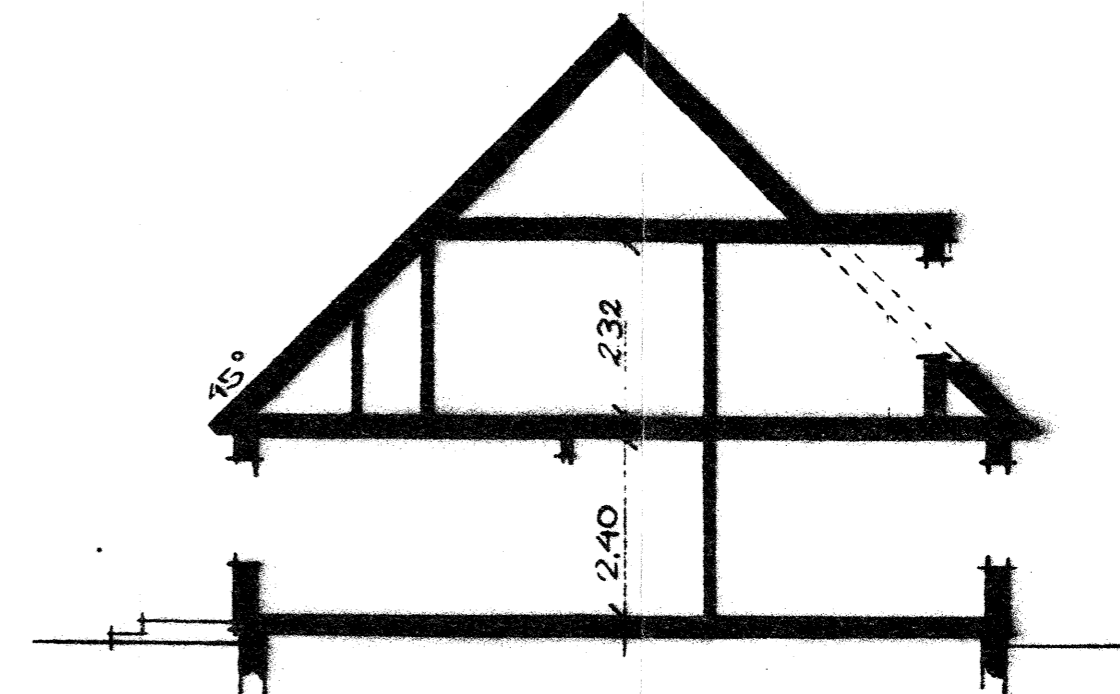


SEKTION

1:100
0 1 2 3 4 5 6 7 8 9 10 m
dm

BOTTENPLAN 43431 43432

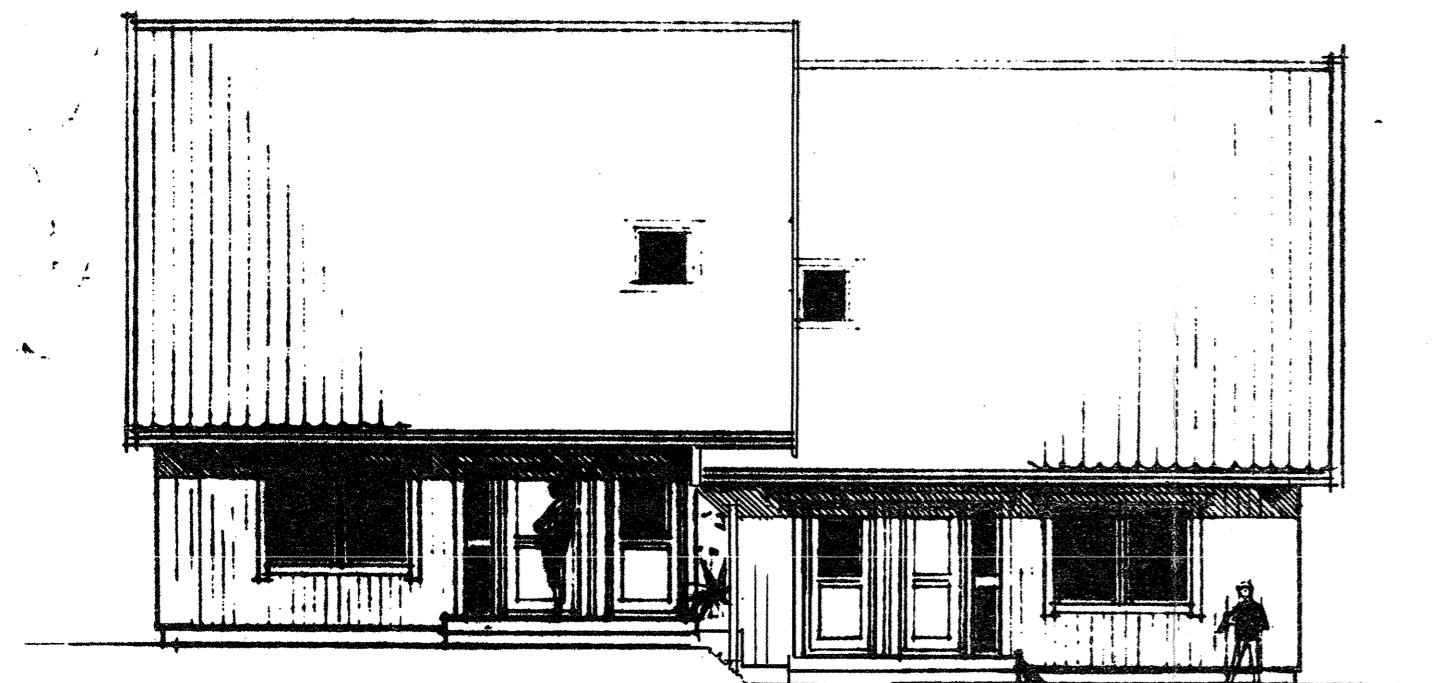

FASAD MOT GATAN

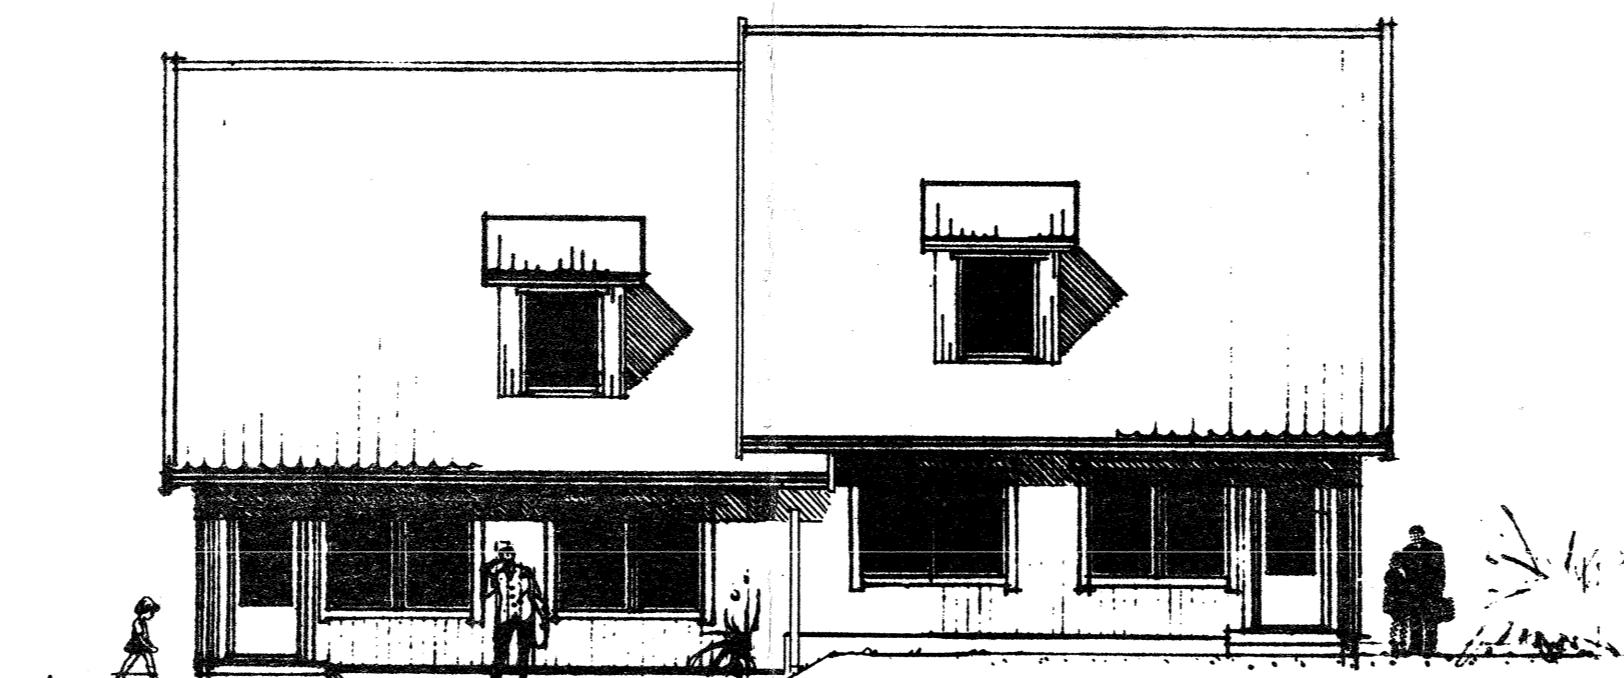

FASAD MOT

TRAPPNING
REV. ENL. GODK. H-RITN.
ORDER NR
DIV.

GULLRINGSHUS AB 59081 GULLRINGEN 0492-222 00 vx 0302-120 81, 120 82	REG. ANT.	REGISTRERINGEN AV/BER.	SKON.	DATUM
	NYBYGGNAD AV BOSTADS RÄTTSLÄGENHETER DEL AV RIM-FÖRSA 1:134 VÄSTERBERGET RIM-FÖRSA KINDA KOMMUN			
RITAD AV WIKSFORS	ARBETS NR 43401 - 43486			
SÄVSJÖ 1989-05-07 GÖRAN CEDERMALM	SKALA 1:100	RITNINGSBÄRRETT 43524-3	C	REG. E
5 RUM . KÖK				